


ΕΦΗΜΕΡΙΣ ΤΗΣ ΚΥΒΕΡΝΗΣΕΩΣ
ΤΗΣ ΕΛΛΗΝΙΚΗΣ ΔΗΜΟΚΡΑΤΙΑΣ

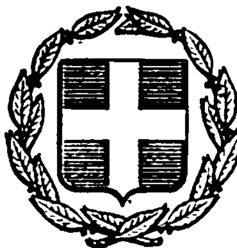

ΕΝ ΑΘΗΝΑΙΣ ΤΗι 29 ΑΥΓΟΥΣΤΟΥ 1978 | ΤΕΥΧΟΣ ΤΕΤΑΡΤΟΝ | ΑΡΙΘΜΟΣ ΦΥΛΛΟΥ 443

ΠΕΡΙΕΧΟΜΕΝΑ

ΠΟΛΕΟΔΟΜΙΑ

ΑΠΟΦΑΣΕΙΣ

ΠΟΛΕΟΔΟΜΙΑ

ΑΠΟΦΑΣΕΙΣ

Ἀριθ. Τ. 74602 (1)

Περὶ τροποποιήσεως τοῦ ἐγκεκριμένου σχεδίου Χρυσ/λεως στὰ ΟΤ 40-41 γιὰ τὴν κατάργηση τοῦ μεταξὺ τους δρόμου στὸ Ν. Καβάλας.

Ο ΝΟΜΑΡΧΗΣ ΚΑΒΑΛΑΣ

Ἔχοντας ὑπόψη :

1. Τὸ Ν.Δ/γμα ἀπὸ 17.7.1923 «περὶ σχεδίων πόλεων κ.λ.π.» ὅπως τροποποιήθηκε καὶ συμπληρώθηκε μεταγενέστερα.

2. Τὸ Ν.Δ/γμα 1018/71 «περὶ τροποποιήσεως καὶ συμπληρώσεως τοῦ Α.Ν. 314/1968 περὶ παροχῆς στὸν Ὑπουργὸ Βορ. Ἑλλάδος καὶ τοὺς Νομάρχας ἁρμοδιότητος ἐπὶ θεμάτων ἐγκρίσεως ἐπεκτάσεως ἢ τροποποιήσεως σχεδίων πόλεων καὶ κωμῶν».

3. Τὴν ἀπὸ 15.4.1978 εἰσήγηση τῆς Δ/νσεως Τεχν. Ὑπηρεσιῶν.

4. Τὸ 8/115/17.4.1978 πρακτικὸ γνωμοδοτήσεως τοῦ Συμβουλίου Δημ. Ἔργων Νομαρχίας Καβάλας.

5. Τὶς ἀποφάσεις τοῦ Δημοτικοῦ Συμβουλίου Χρυσ/λεως ἀριθ. 173/77 καὶ 183/77, ἐπειδή :

Ἡ ὕπαρξη τοῦ στὸ θέμα ἀναφερόμενου δρόμου δὲν εἶναι ἀπαραίτητη καθ' ὅσον γιὰ τὴν ἐξυπηρέτηση τοῦ Ο.Τ. 38 (χῶρος γιὰ ζωαγορὰ) ἐκτὸς ἀπὸ τὸ δρόμο αὐτὸ ὁ ὁποῖος κατὰ ἕνα τμῆμα του καταλαμβάνεται καὶ τώρα ἀπὸ κτισμάτων, οἰκόπεδα ποὺ ἀνήκουν σὲ διαφόρους καὶ δὲν ἔχουν διανοιγεῖ ὑπάρχουν καὶ ἄλλοι δύο δρόμοι, ἤδη διανοιγμένοι ὁ ἕνας πρὸς δυσμάς, ἀνάμεσα στὰ ΟΤ 39 καὶ 40 καὶ σὲ ἀπόσταση 85 μ. περίπου ἀπὸ τὸν εἰς τὸ θέμα ἀναφερόμενο δρόμο καὶ ὁ ἄλλος πρὸς ἀνατολὰς ἀνάμεσα στὰ ΟΤ 41 καὶ 42 καὶ σὲ ἀπόσταση 45 μ. περίπου ἀπὸ τὸν ἴδιο ὡς ἄνω δρόμο. Δηλαδὴ σὲ ἕνα συνολικὸ μῆκος 130μ. (85+45) ὑπάρχουν ἐκτὸς ἀπὸ τὸν στὸ θέμα ἀναφερόμενο δρόμο, ἄλλοι δύο δρόμοι ποὺ μποροῦν νὰ ἐξυπηρετήσουν τὸ ΟΤ 38 καὶ νὰ ἐκπληρώσουν γενικὰ ὅλες τὶς Πολεοδομικὲς λειτουργίες καὶ κυκλοφοριακὲς ἀνάγκες τοῦ οἰκισμοῦ στὴν θέση αὐτή, ἀποφασίζουμε :

Τὴν τροποποίηση τοῦ ἐγκεκριμένου σχεδίου Χρυσουπόλεως στὰ ΟΤ 40-41 ἤτοι τὴν κατάργηση τοῦ μεταξὺ αὐτῶν δρόμου ὅπως φαίνεται στὸ ὑπὸ κλίμακα 1 : 1000 τοπογραφικὸ διάγραμμα τῆς περιοχῆς ποὺ συνοδεύει τὴν ἀπόφαση αὐτή.

Ἡ ἀπόφαση αὐτὴ μὲ διάγραμμα νὰ δημοσιευθεῖ στὴν Ἐφημερίδα τῆς Κυβερνήσεως.

Καβάλα, 22 Ἰουνίου 1978

Ὁ Νομάρχης
ΔΗΜ. ΚΙΟΥΡΚΤΣΗΣ


ΑΠΟΣΠΑΣΜΑ ΔΙΑΓΡΑΜΜΑΤΟΣ ΕΚ ΤΟΥ ΣΧΕΔΙΟΥ Π. ΠΟΛΕΩΣ ΧΡΥΣ/ΛΕΩΣ

Φ.Π 5 ΚΛΙΜΑΞ 1:1000

ΒΕΒΑΙΩΣΗ

Βεβαιούται ότι η διαγραμμισμένη τροποποίησις στο παρόν σχέδιο είναι σύμφωνη με την υπ' αριθ. 173/1977 απόφαση του Δημοτικού Συμβουλίου

Ο Δήμαρχος Χρυσουπόλεως

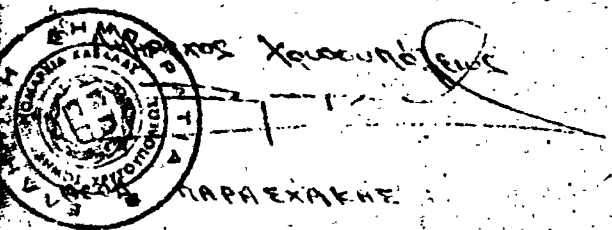

ΠΑΡΑΣΧΑΚΗΣ

Εγκρίθη διά της υπ' αριθ. Τ.7460.2/22.6.1978 αποφάσεως Νομάρχου Καβάλας.

Αριθ. ΤΥ/οίκ.7911/Φ5.5.5 (2)

Περὶ κυρώσεως τῆς ἀπὸ 18.4.1978 ἐκθέσεως καθορισμοῦ ὁρίων Οἰκισμοῦ Ἄνω Λευκίμμης Νομοῦ Κερκύρας, πρὸ τοῦ ἔτους 1923 καὶ στερουμένου σχεδίου ρυμοτομίας

Ο ΝΟΜΑΡΧΗΣ ΚΕΡΚΥΡΑΣ

Ἔχοντας ὑπόψη :

1. Τὶς διατάξεις τοῦ Ν.Δ. τῆς 17.7.1923 «περὶ σχεδίων πόλεων, κωμῶν καὶ συνοικισμῶν τοῦ Κράτους καὶ οἰκοδομῆς αὐτῶν.».
2. Τὴν ἀπόφαση ἀριθμ. Ε 35400/6.12.1975 τοῦ Ὑπουργείου Δημοσίων Ἔργων Ὑπηρεσία Οἰκισμοῦ «περὶ τοῦ τρόπου καθορισμοῦ ὁρίων οἰκισμῶν πρὸ τοῦ ἔτους 1923 στερουμένων σχεδίων ρυμοτομίας»
3. Τὴν ἀπόφασή μας ΤΥ/οἰκ. 5477/24.6.1976 «περὶ συγκροτήσεως ἐπιτροπῆς διὰ τὸν καθορισμὸν τῶν ὁρίων τοῦ ἐν θέματι οἰκισμοῦ.
4. Τὰ παρακάτω δικαιολογητικὰ ποὺ μᾶς ὑπέβαλε ἡ ΔΤΥΝ Κερκύρας α) Ἀπὸ 18.4.1978 ἔκθεση καθορισμοῦ τῶν ὁρίων τοῦ ἐν θέματι οἰκισμοῦ καὶ β) τοπογραφικὸ διαγραμμα ποὺ συνοδεύει τὴν ἐν λόγῳ ἔκθεση, τὰ ὁποῖα συνταχθήκανε ἀπὸ τὴν ἐπιτροπὴ ποὺ συγκροτήσαμε καὶ ἀφοῦ εἴδαμε τὴν σύμφωνη γνώμη τοῦ παρ' ἡμῖν ΝΣΔΕ διατυπωμένη στὸ πρακτικὸ αὐτοῦ μὲ ἀριθμ. 9/20.7.1978, ἀποφασίζουμε :

Κυρώνουμε τὴν ἔκθεση τῆς Ἐπιτροπῆς ἀπὸ 18.4.1978 θεωρημένη ἀπὸ τὸν Δ/ντὴν Τ.Υ.Ν. Κερκύρας, διὰ τῆς ὁποίας καθορίζονται τὰ ὅρια τοῦ οἰκισμοῦ Ἄνω Λευκίμμης Κερκύρας, ὅπως ἀκριβῶς εἰκονίζονται στὸ τοπογραφικὸ διάγραμμα ποὺ τὴν συνοδεύει, τὰ ὁποῖα περικλείονται μὲ διακοπτόμενη μαύρη γραμμὴ καὶ ὁρίζονται μὲ τοὺς ἀριθμοὺς 1, 2, 3, 4, 5, 6, 7, 8, 9, 10, 11, 12, 13, 14, 15, 16, 17, 18, 19, 20, ..., 70, 71, 72, 73, 74, 75, 76, 77, 78, 1.

Ἡ ἀπόφαση μαζὶ μὲ τὸ τοπογραφικὸ διάγραμμα νὰ δημοσιευθεῖ στὴν ἐφημερίδα τῆς Κυβερνήσεως.

Κέρκυρα, 28 Ἰουλίου 1978

Ὁ Νομάρχης
ΑΘ. ΡΑΠΤΗΣ

ΕΚΘΕΣΙΣ

Συνοδεύουσα τὸ ἀπὸ 18.4.1978 Διάγραμμα καθορισμοῦ ὁρίων Οἰκισμοῦ Ἄνω Λευκίμμης , προϋφισταμένου τοῦ ἔτους 1923 καὶ στερουμένου ἐγκεκριμένου ρυμοτομικοῦ σχεδίου Κοινότητος Ἄνω Λευκίμμη Νομοῦ Κερκύρας.

Ἐν Κερκύρᾳ σήμερον τὴν 18ην τοῦ μηνὸς Ἀπριλίου ἡμέρα Τρίτη τοῦ ἔτους 1978 οἱ ὑπογεγραμμένοι. 1) Δημήτριος Μάκκας, Τομ. Μηχ/κὸς, μὲ βαθμὸ 4ο.

2) Κων/νος Φλούδας ἐργοδηγός, μὲ 8ο βαθμό.

3) Νικόλαος Μυρίλλος, Πρόεδρος Κοινότητος.

Ἀποτελοῦντες τὴν ὑπὸ τῆς ὑπ' ἀριθμ. Ε.35400/6.12.1975 ἀποφάσεως τοῦ Ὑπουργείου Δημοσίων Ἔργων προβλεπομένη Ἐπιτροπήν, τῶν δύο πρώτων μελῶν ταύτης ὁρισθέντων διὰ τῆς ὑπ' ἀριθμ. ΤΥ/οἰκ.5477/24.6.1976 ἀποφάσεως τῆς Νομαρχίας Κερκύρας καὶ κατόπιν προσκλήσεως τοῦ ἐκ τῶν ἀνωτέρω Τεχνικοῦ Ὑπαλλήλου Α' κατηγορίας Δημητρίου Μάκκα μεταβάντες εἰς τὸν ἐν ἐπικεφαλίδι οἰκισμὸν Προέβημεν εἰς τὸν καθορισμὸν τῶν ὁρίων τοῦ προϋφισταμένου τοῦ ἔτους 1923 καὶ στερουμένου ἐγκεκριμένου ρυμοτομικοῦ σχεδίου οἰκισμοῦ Ἄνω Λευκίμμης τῆς Κοινότητος Ἄνω Λευκίμμης ὡς ἐμφαίνηται εἰς τὸ ἀπὸ 18.1.1978 Τοπογραφικὸ Διάγραμμα ἤτοι ἐντὸς τῆς ὁριογραμμῆς τῆς περιβαλλούσης τὰς οἰκίας ὑπ' αὔξοντα ἀριθμὸν 1, 2, 3, 4, 5, 6, 7, 8, 9, 10, 11, 12, 13, 14, 15, 16, 17, 18, 19, 20, 21, 22, 23, 24, 25, 26, 27,...78, 1, τῶν ὁποίων οἱ φερόμενοι ἰδιοκτῆται ὑπὸ τὸν αὐτὸν αὔξοντα ἀριθμὸν ἐγγράφονται ἐπὶ τοῦ παρακειμένου πίνακος «ὁριακῶν κτισμάτων οἰκισμοῦ Ἄνω Λευκίμμης ὅπερ διάγραμμα ὑπογράφεται ὑπὸ τῶν μελῶν τῆς Ἐπιτροπῆς, καὶ ἀποτελεῖ ἀναπόσπαστον τμῆμα τῆς παρούσης.

Ἐφ' ᾧ συνετάγη καὶ ὑπογράφεται ὡς ἕπεται :

Ἡ Ἐπιτροπή


1) Δημήτριος Μάκκας, Τοπ. Μηχ/κὸς μὲ 4α βαθ., 2) Κων/νος Φλούδας, ἐργοδηγός, μὲ 8ο βαθ., 3) Νικόλαος Μυρίλλας, Πρόεδρος Κοινότητος.

ΠΙΝΑΞ

ΟΡΙΑΚΩΝ ΚΤΙΣΜΑΤΩΝ ΤΟΥ ΟΙΚΙΣΜΟΥ ΑΝΩ ΛΕΥΚΙΜΜΗΣ

ΠΡΟΫΦΙΣΤΑΜΕΝΩΝ ΤΟΥ ΕΤΟΥΣ 1923


Α/Α	ΟΝΟΜΑ	ΕΠΩΝΥΜΟΝ	
1	[illegible]	[illegible]	
2	Σταμάτης	[illegible]	τοῦ Κων/νου
3	Πέτρος	[illegible]	τοῦ Αντωνίου
4	Θεόδωρος	Κουρούπης	-»- Γερασίμου
5	[illegible]	[illegible]	-»- Ιωάννου
6	Δημήτριος	[illegible]	-»- Βασιλείου
7	Κων/νος	-»-	[illegible]
8	[illegible]	-»-	τοῦ Δημητρίου
9	Κωνσταντίνος	[illegible]	τοῦ [illegible]
10	Σοφία	[illegible]	τοῦ Νικολάου
11	Βασίλειος	-»-	τοῦ [illegible]
12	Αλέξανδρος	[illegible]	τοῦ [illegible]
13	Κων/νος	[illegible]	τοῦ [illegible]
14	Βασίλειος	[illegible]	τοῦ Αντωνίου
15	[illegible]	[illegible]	([illegible])
16	[illegible]	[illegible]	τοῦ Αλεξίου
17	[illegible]	[illegible]	τοῦ [illegible]
18	Κων/νος	Σαμοίλης	τοῦ [illegible]
19	Γεώργιος	-»-	-»- [illegible]
20	[illegible]	[illegible]	
21	[illegible]	[illegible]	-»- Γεωργίου
22	[illegible]	[illegible]	-»- [illegible]
23	[illegible]	[illegible]	-»- [illegible]
24	Βασίλειος	[illegible]	-»- [illegible]
25	Κων/νος	[illegible]	-»- [illegible]
26	Κων/νος	[illegible]	-»- [illegible]
27	Γρηγόριος	[illegible]	-»- [illegible]
28	Νικόλαος	-»-	-»- [illegible]
29	Γρηγόριος	-»-	-»- [illegible]
30	Γεώργιος	-»-	-»- Ανδρέου
31	Δημήτριος	[illegible]	-»- [illegible]
32	[illegible]	-»-	
33	Γεώργιος	[illegible]	
34	Νικόλαος	[illegible]	τοῦ [illegible]
35	[illegible]	-»-	([illegible])
36	Κων/νος	[illegible]	
37	Γρηγόριος	[illegible]	τοῦ Ιωάννου
38	Παναγιώτης	[illegible]	-»- [illegible]
39	[illegible]	[illegible]	
40	Γρηγόριος	[illegible]	τοῦ [illegible]
41	Γεράσιμος	[illegible]	
42	Γεώργιος	[illegible]	τοῦ [illegible]
43	-»-	-»-	τοῦ [illegible]
44	Δημήτριος	[illegible]	τοῦ [illegible]
45	Νικόλαος	[illegible]	
46	[illegible]	[illegible]	τοῦ [illegible]
47	Θεόδωρος	[illegible]	-»- [illegible]
48	Ηλίας	[illegible]	-»- [illegible]
49	Νικόλαος	[illegible]	-»- Γεωργίου
50	Ιωάννης	[illegible]	-»- [illegible]
51	[illegible]	-»-	-»- [illegible]
52	Γεώργιος	[illegible]	-»- [illegible]
53	Νικόλαος	[illegible]	
54	Στέφανος	[illegible]	τοῦ [illegible]
55	[illegible]	[illegible]	-»- [illegible]
56	[illegible]	[illegible]	-»- [illegible]
57	Νικόλαος	[illegible]	-»- [illegible]
58	Γεώργιος	[illegible]	τοῦ [illegible]
59	[illegible]	[illegible]	
60	[illegible]	[illegible]	
61	[illegible]	-»-	
62	-»-	-»-	
63	[illegible]	[illegible]	τοῦ [illegible]
64	[illegible]	[illegible]	
65	[illegible]	-»-	τοῦ [illegible]
66	[illegible]	[illegible]	τοῦ [illegible]
67	[illegible]	[illegible]	-»- [illegible]
68	Κων/νος	-»-	-»- [illegible]
69	[illegible]	-»-	-»- Αντωνίου
70	[illegible]	[illegible]	
71	Σπυρίδων	[illegible]	τοῦ [illegible]
72	[illegible]	[illegible]	-»- [illegible]
73	Αλέξανδρος	[illegible]	
74	[illegible]	[illegible]	τοῦ [illegible]
75	[illegible]	[illegible]	-»- [illegible]
76	Σπυρίδων	[illegible]	-»- [illegible]
77	Αντώνιος	[illegible]	
78	Σπυρίδων	[illegible]	τοῦ Πέτρου

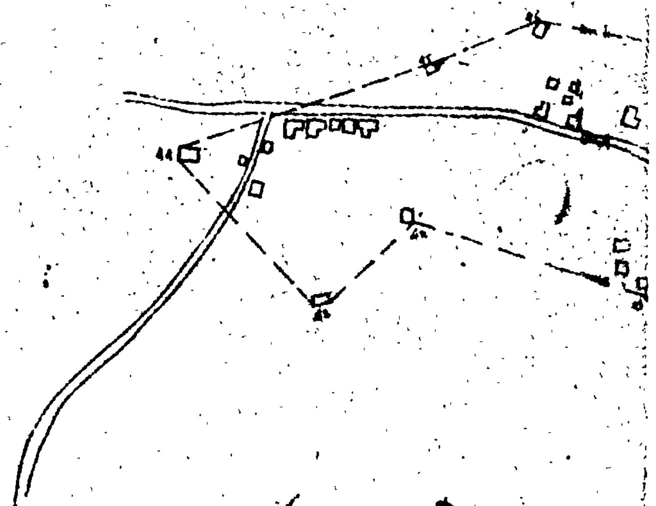


ΚΕΡΚΥΡΑ 18 - 4 - 1978

Η ΕΠΙΤΡΟΠΗ

1. [illegible] 2. [illegible] 3. [illegible]

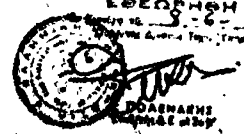

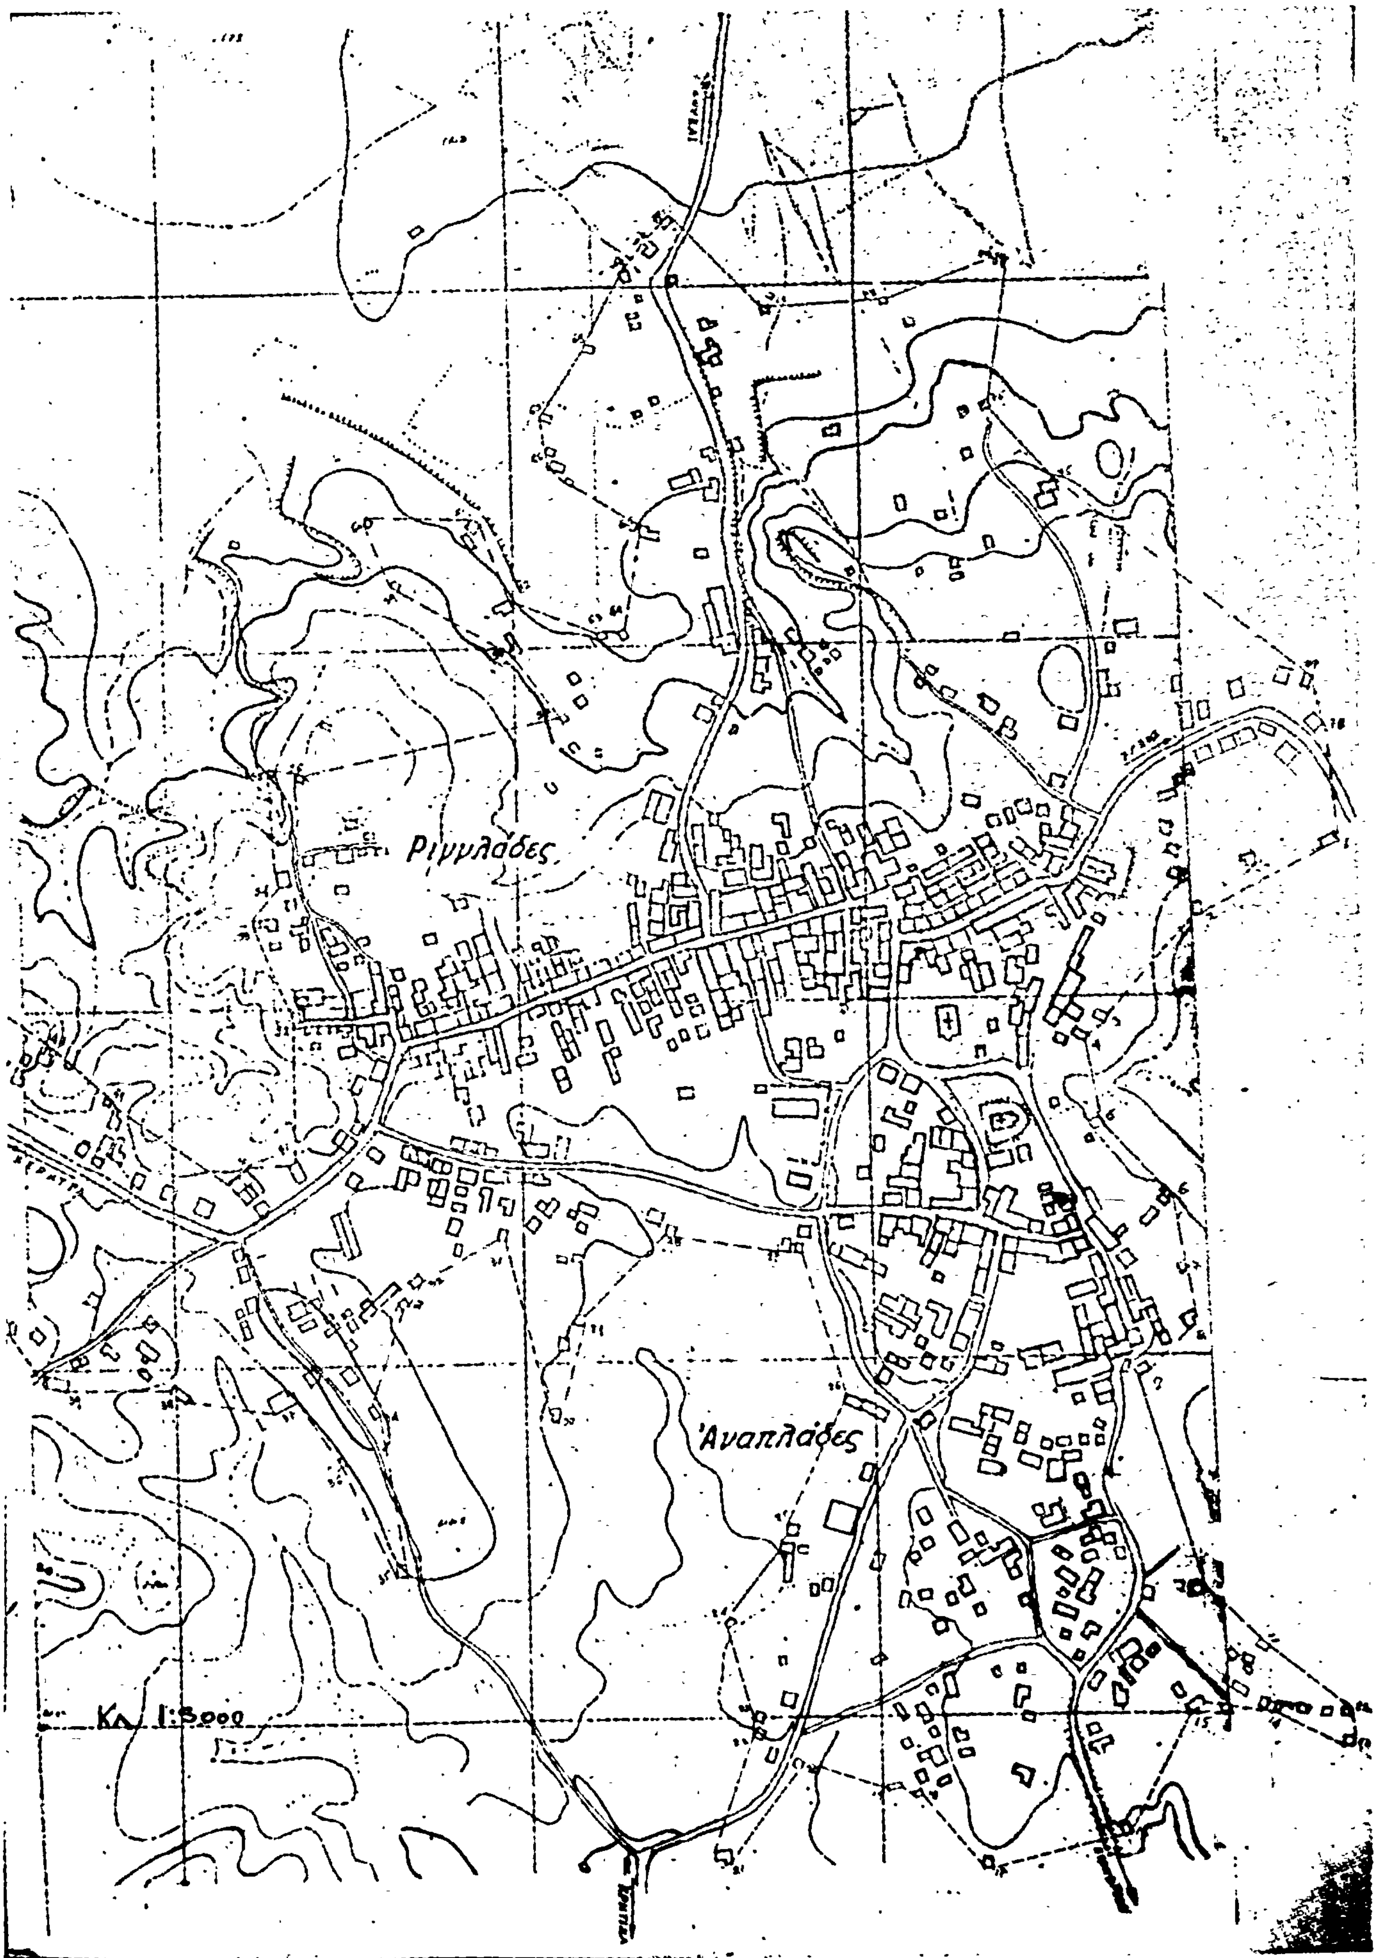
Ριγγλάδες
Ἀναπλάδες
Κλ. 1:5000

Ἀριθ. ΤΥ/οἰκ. 9713/Φ5.5.5 (3)

Περὶ κυρώσεως τῆς ἀπὸ 18.4.1978 ἐκθέσεως καθορισμοῦ ὁρίων συνοικισμοῦ Ἁγ. Αἰκατερίνης Κοινότητας Ἄνω Λευκίμμης Ν. Κερκύρας, πρὸ τοῦ ἔτους 1923 καὶ στερουμένου σχεδίου ρυμοτομίας.

Ο ΝΟΜΑΡΧΗΣ ΚΕΡΚΥΡΑΣ

Ἔχοντας ὑπόψη:

1. Τὶς διατάξεις τοῦ Ν.Δ. τῆς 17.7.1923 περὶ σχεδίων πόλεων, κωμῶν καὶ συνοικισμῶν τοῦ Κράτους καὶ οἰκοδομῆς αὐτῶν.

2. Τὴν ἀπόφαση ἀρ. Ε. 35400/6.12.1975 τοῦ Ὑπουργείου Δημ. Ἔργων - Ὑπηρεσίας Οἰκισμοῦ «περὶ τοῦ τρόπου καθορισμοῦ ὁρίων οἰκισμῶν πρὸ τοῦ ἔτους 1923 στερουμένων σχεδίων ρυμοτομίας».

3. Τὴν ἀπόφασή μας ΤΥ/5477/24.6.1976 «περὶ συγκροτήσεως ἐπιτροπῆς διὰ τὸν καθορισμὸν τῶν ὁρίων τοῦ ἐν θέματι οἰκισμοῦ

4. Τὰ παρακάτω δικαιολογητικὰ ποὺ μᾶς ὑπέβαλε ἡ ΔΤΥΝ Κερκύρας

α) Ἀπὸ 18.4.1978 ἔκθεση καθορισμοῦ τῶν ὁρίων τοῦ ἐν θέματι οἰκισμοῦ καὶ β) τοπογραφικὸ διάγραμμα ποὺ συνοδεύει τὴν ἐν λόγῳ ἔκθεση, τὰ ὁποῖα συνταχθήκανε ἀπὸ τὴν ἐπιτροπὴ ποὺ συγκροτήσαμε καὶ ἀφοῦ εἴδαμε τὴν σύμφωνη γνώμη τοῦ παρ' ἡμῖν ΝΣΔΕ διατυπωμένη στὸ πρακτικὸ αὐτοῦ, ἀποφασίζουμε:

Κυρώνουμε τὴν ἔκθεση τῆς Ἐπιτροπῆς ἀπὸ 18.4.1978 θεωρημένη ἀπὸ τὸ Δ/ντὴ Τ.Υ.Ν. Κερκύρας, διὰ τῆς ὁποίας καθορίζονται τὰ ὅρια τοῦ συνικισμοῦ Ἁγ. Αἰκατερίνης Κοιν. Ἄνω Λευκίμμης Κερκύρας, ὅπως ἀκριβῶς εἰκονίζονται στὸ τοπογραφικὸ διάγραμμα ποὺ τὴν συνοδεύει, τὰ ὁποῖα περικλείονται μὲ διακεκομμένη μαύρη γραμμὴ καὶ ὁρίζονται μὲ τοὺς ἀριθμοὺς 1, 2, 3, 4, 5, 6, 7, 8, 1.

Ἡ ἀπόφαση μαζὶ μὲ τὸ τοπογραφικὸ διάγραμμα νὰ δημοσιευθεῖ στὴν Ἐφημερίδα τῆς Κυβερνήσεως

Κέρκυρα, 28 Ἰουλίου 1978

Ὁ Νομάρχης
ΑΘ. ΡΑΠΤΗΣ

ΕΚΘΕΣΙΣ

Συνοδεύουσα τὸ ἀπὸ 18.4.78 Διάγραμμα καθορισμοῦ ὁρίων Οἰκισμοῦ Ἁγίας Αἰκατερίνης προϋφισταμένου τοῦ ἔτους 1923 καὶ στερουμένου ἐγκεκριμένου ρυμοτομικοῦ σχεδίου Κοινότητος Ἄνω Λευκίμμης Ν. Κερκύρας.

Ἐν Κερκύρᾳ σήμερον τὴν 18 τοῦ μηνὸς Ἀπριλίου Ἡμέρα Τρίτη τοῦ ἔτους 1978 οἱ ὑπογεγραμμένοι:


1. Δημήτριος Μάκκας Τοπ. Μηχ/κὸς μὲ 4ο β
2. Κων/νος Φλούδας Ἐργοδηγὸς μὲ 8ο β
3. Νικόλαος Μυρίλλας Πρόεδρος Κοινότητος

Ἀποτελοῦντες τὴν ὑπὸ τῆς ὑπ' ἀρ. Ε.35400/6.12.1975 ἀποφάσεως τοῦ Ὑπουργείου Δημ. Ἔργων προβλεπομένη Ἐπιτροπήν, τῶν δύο πρώτων μελῶν ταύτης ὁρισθέντων διὰ τῆς ὑπ' ἀρ. ΤΥ/οἰκ. 5477/24.6.1976 ἀποφάσεως τῆς Νομαρχίας Κερκύρας καὶ κατόπιν προσκλήσεως τοῦ ἐκ τῶν ἀνωτέρω Τεχνικοῦ Ὑπαλλήλου Α' κατηγορίας Δημ. Μάκκας μεταβάντες εἰς τὸν ἐν ἐπικεφαλίδι οἰκισμόν. Προέβημεν εἰς τὸν καθορισμὸν τῶν ὁρίων τοῦ προϋφισταμένου τοῦ ἔτους 1923 καὶ στερουμένου ἐγκεκριμένου ρυμοτομικοῦ σχεδίου οἰκισμοῦ Ἁγίας Αἰκατερίνης τῆς Κοινότητος Ἄνω Λευκίμμης ὡς ἐμφαίνηται εἰς τὸ ἀπὸ Τοπογραφικὸ Διάγραμμα ἤτοι ἐντὸς τῆς ὁριογραμμῆς τῆς περιβαλλούσης τὰς οἰκίας ὑπ' αὔξοντα ἀριθμὸν 1, 2, 3, 4, 5, 6, 7, 8, 1 τῶν ὁποίων οἱ φερόμενοι ἰδιοκτῆται ὑπὸ τὸν αὐτὸν αὔξοντα ἀριθμὸν ἐγγράφονται ἐπὶ τοῦ προκειμένου πίνακος «ὁριακῶν κτισμάτων οἰκισμοῦ Ἁγίας Αἰκατερίνης ὅπερ διάγραμμα ὑπογράφεται ὑφ' ἁπάντων τῶν μελῶν τῆς Ἐπιτροπῆς, καὶ ἀποτελεῖ ἀναπόσπαστον τμῆμα τῆς παρούσης

Ἐφ' ᾧ συνετάγη καὶ ὑπογράφεται ὡς ἕπεται:

Ἡ Ἐπιτροπὴ
ΔΗΜ. ΜΑΚΚΑΣ
ΚΩΝ/ΝΟΣ ΦΛΟΥΔΑΣ
ΝΙΚ. ΜΥΡΙΛΛΑΣ

ΟΙΚΙΣΜΟΣ ΑΓΙΑΣ ΑΙΚΑΤΕΡΙΝΗΣ
ΚΟΙΝΟΤΗΤΟΣ ΑΝΩ ΛΕΥΚΙΜΜΗΣ
ΠΡΟΫΦΙΣΤΑΜΕΝΟΣ ΤΟΥ ΕΤΟΥΣ 1923

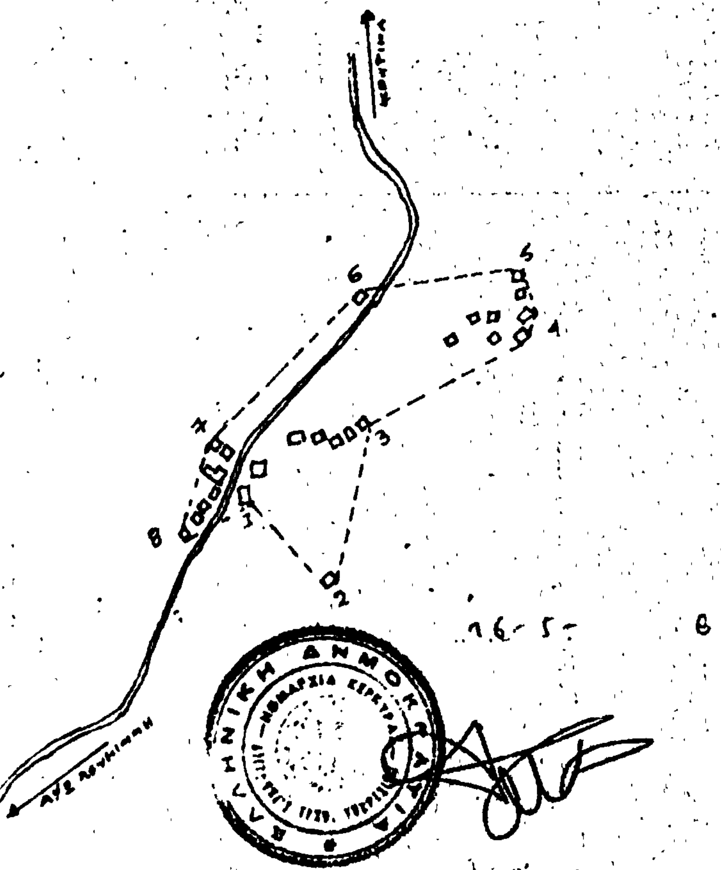

ΠΙΝΑΞ

ΟΡΙΑΚΩΝ ΚΤΙΣΜΑΤΩΝ ΟΙΚΙΣΜΟΥ ΑΓΙΑΣ ΑΙΚΑΤΕΡΙΝΗΣ
ΚΟΙΝΟΤΗΤΟΣ ΑΝΩ ΛΕΥΚΙΜΜΗΣ

Α/Α	ΟΝΟΜΑ	ΕΠΩΝΥΜΟΝ		
1	Κωνσταντίνος	Κουλούρης	του	Δημητρίου
2	-//-	-//-	-//-	Μιχαήλου
3	Αλκιβιάδης	-//-	-//-	Κων/νου
4	Χαράλαμπος	Κοντομάρης	-//-	Θεοδώρου
5	Δημήτριος	-//-	-//-	Κων/νου
6	Αλέξανδρος	Γαρδικιώτης	-//-	Κων/νου.
7	Ελένη	Κουλούρη	χήρ.	Σπυρίδωνος
8	Ευθύμιος	Κουλούρης	του	Ανδρέου

ΚΕΡΚΥΡΑ 10-4-1978

Η ΕΠΙΤΡΟΠΗ

ΔΗΜΗΤΡΙΟΣ Μ. ΜΑΚΚΑΣ
ΤΟΠ. ΜΗΧ.

2.- Κων. Φλούλας
τεχν. Μηχ.

3.

Η ΓΕΝΙΚΗ ΔΙΕΥΘΥΝΣΗ ΤΟΥ ΕΘΝΙΚΟΥ ΤΥΠΟΓΡΑΦΕΙΟΥ

ΓΝΩΣΤΟΠΟΙΕΙ ΟΤΙ:

Ἡ ἐτήσια συνδρομὴ τῆς Ἐφημερίδας τῆς Κυβερνήσεως, ἡ τιμὴ τῶν φύλλων της ποὺ πουλιοῦνται τμηματικὰ καὶ τὰ τέλη δημοσιεύσεων στὴν Ἐφημερίδα τῆς Κυβερνήσεως, καθορίσθηκαν ἀπὸ 1 Ἰανουαρίου 1974 ὡς ἀκολούθως:

Α' ΕΤΗΣΙΕΣ ΣΥΝΔΡΟΜΕΣ

1. Γιὰ τὸ Τεῦχος Α'	Δραχ.	600
2. » » » Β'	»	700
3. » » » Γ'	»	500
4. » » » Δ'	»	1.000
5. » » » Νομικῶν Προσώπων Δ.Δ. κτλ	»	500
6. » » » Παράρτημα	»	300
7. » » » Ἀνωνύμων Ἑταιρειῶν κτλ.	»	3.000
8. » » Δελτίο Ἐμπορικῆς καὶ Βιομηχανικῆς Ἰδιοκτησίας	»	200
9. Γιὰ ὅλα τὰ τεύχη καὶ τὸ Δ.Ε.Β.Ι.	»	6.000

Οἱ Δῆμοι καὶ οἱ Κοινότητες τοῦ Κράτους καταβάλλουν τὸ 1/2 τῶν ἀνωτέρω συνδρομῶν.

Ὑπὲρ τοῦ Ταμείου Ἀλληλοβοηθείας Προσωπικοῦ τοῦ Ἐθνικοῦ Τυπογραφείου (ΤΑΠΕΤ) ἀναλογοῦν τὰ ἑξῆς ποσά:

1. Γιὰ τὸ Τεῦχος Α'	Δραχ.	30
2. » » » Β'	»	35
3. » » » Γ'	»	25
4. » » » Δ'	»	50
5. » » » Νομικῶν Προσώπων Δημοσίου Δικαίου κτλ	»	25
6. » » » Παράρτημα	»	15
7. » » » Ἀνωνύμων Ἑταιρειῶν κτλ.	»	150
8. » » Δελτίο Ἐμπ. καὶ Βιομ. Ἰδιοκτησίας	»	10
9. Γιὰ ὅλα τὰ τεύχη	»	300

Β'. ΤΙΜΗ ΦΥΛΛΩΝ

Ἡ τιμὴ πωλήσεως κάθε φύλλου, μέχρις 8 σελ., εἶναι 3 δρχ., ἀπὸ 9 ὡς 40 σελ. 8 δρχ., ἀπὸ 41 ὡς 80 σελ. 15 δρχ., ἀπὸ 81 σελ. καὶ ἄνω ἡ τιμὴ πωλήσεως κάθε φύλλου προσαυξάνεται κατὰ 15 δρχ. ἀνὰ 80 σελίδες.

Γ'. ΤΕΛΗ ΔΗΜΟΣΙΕΥΣΕΩΝ

Ι. Στὸ Τεῦχος Ἀνωνύμων Ἑταιρειῶν καὶ Ἑταιρειῶν Περιωρισμένης Εὐθύνης:

Α'. Δημοσιεύματα Ἀνωνύμων Ἑταιρειῶν:

1. Τῶν δικαστικῶν πράξεων	Δραχ.	400
2. Τῶν καταστατικῶν Ἀνωνύμων Ἑταιρειῶν	»	10.000
3. Τῶν τροποποιήσεων τῶν καταστατικῶν τῶν Ἀνωνύμων Ἑταιρειῶν	»	2.000
4. Τῶν ἀνακοινώσεων καὶ προσκλήσεων σὲ γενικὲς συνελεύσεις, τῶν κατὰ τὸ ἄρθρο 32 τοῦ Ν. 3221/24 γνωστοποιήσεων, τῶν ἀνακοινώσεων, ποὺ προβλέπονται ἀπὸ τὸ ἄρθρο 59 παρ. 3 τοῦ Ν.Δ. 400/70 «περὶ Ἀλλοδαπῶν Ἀσφαλιστικῶν Ἑταιρειῶν» καὶ τῶν ἀποφάσεων τοῦ Διοικητικοῦ Συμβουλίου τοῦ ΕΛΤΑ, ποὺ ἀναφέρονται σὲ προσωρινὲς διατάξεις	»	1.000
5. Τῶν ἀνακοινώσεων τῶν ὑπὸ διάλυση Ἀνωνύμων Ἑταιρειῶν, κατὰ τὸ Β.Δ. 20/5/1939	»	200
6. Τῶν ἰσολογισμῶν τῶν Ἀνωνύμων Ἑταιρειῶν	»	4.000
7. Τῶν συνοπτικῶν μηνιαίων καταστάσεων τῶν Τραπεζικῶν Ἑταιρειῶν	»	1.000
8. Τῶν ἀποφάσεων «περὶ ἐγκρίσεως τιμολογίων τῶν Ἀσφαλιστικῶν Ἑταιρειῶν»	»	600
9. Τῶν ὑπουργικῶν ἀποφάσεων «περὶ παροχῆς ἀδείας ἐπεκτάσεως τῶν ἐργασιῶν Ἀσφαλιστικῶν Ἑταιρειῶν», τῶν ἐκθέσεων περιουσιακῶν στοιχείων Ἀνωνύμων Ἑταιρειῶν γενικά, καὶ τῶν ἀποφάσεων τοῦ Δ.Σ. τοῦ ΕΛΤΑ, μὲ τὶς ὁποῖες ἐγκρίνονται καὶ δημοσιεύονται οἱ κανονισμοὶ αὐτοῦ	»	4.000
10. Τῶν ἀποφάσεων «περὶ παροχῆς πληρεξουσιότητος πρὸς ἀντιπροσώπευσιν ἐν Ἑλλάδι ἀλλοδαπῶν Ἑταιρειῶν» καὶ τῶν ἀποφάσεων «περὶ μεταβιβάσεως τοῦ χαρτοφυλακίου Ἀσφαλιστικῶν Ἑταιρειῶν κατὰ τὸ ἄρθρον 59 παρ. 1 τοῦ Ν.Δ. 400/70»	»	2.000
11. Τῶν ἀποφάσεων «περὶ συγχωνεύσεως Ἀνωνύμων Ἑταιρειῶν»	»	10.000
12. Τῶν ἀποφάσεων τῆς Ἐπιτροπῆς τοῦ Χρηματιστηρίου «περὶ εἰσαγωγῆς χρεωγράφων εἰς τὸ Χρηματιστήριον πρὸς διαπραγμάτευσιν, συμφώνως πρὸς τὰς διατάξεις τοῦ ἄρθρου 2 παρ. 3 Α.Ν. 148/67»	Δραχ.	1.000
13. Τῶν ἀποφάσεων τῆς Ἐπιτροπῆς κεφαλαιαγορᾶς «περὶ διαγραφῆς χρεωγράφων ἐκ τοῦ Χρηματιστηρίου, συμφώνως πρὸς τὰς διατάξεις τοῦ ἄρθρου 2 παρ. 4 Α.Ν. 148/1967»	»	1.000

Β'. Δημοσιεύματα Ἑταιρειῶν Περιωρισμένης Εὐθύνης:

1. Τῶν καταστατικῶν	»	1.000
2. Τῶν τροποποιήσεων τῶν καταστατικῶν	»	400
3. Τῶν ἀνακοινώσεων καὶ προσκλήσεων	»	200
4. Τῶν ἰσολογισμῶν	»	1.000
5. Τῶν ἐκθέσεων ἐκτιμήσεως περιουσιακῶν στοιχείων	»	1.000

Γ'. Δημοσιεύματα Ἀλληλασφαλιστικῶν Συνεταιρισμῶν - Ἀλληλασφαλιστικῶν Ταμείων καὶ Φιλανθρωπικῶν Σωματείων:

1. Τῶν ὑπουργικῶν ἀποφάσεων «περὶ χορηγήσεως ἀδείας λειτουργίας Ἀλληλασφαλιστικῶν Συνεταιρισμῶν - Ἀλληλασφαλιστικῶν Ταμείων»	»	1.000
2. Τῶν Ἰσολογισμῶν τῶν ἀνωτέρω Συνεταιρισμῶν, Ταμείων καὶ Σωματείων	»	1.000

ΙΙ. Στὸ Τέταρτο τεῦχος, τῶν δικαστικῶν πράξεων, προσκλήσεων καὶ λοιπῶν δημοσιεύσεων.	»	400

Τὸ ποσοστὸ ἐπὶ τῶν τελῶν δημοσιεύσεων στὸ Τεῦχος Ἀνωνύμων Ἑταιρειῶν καὶ Ἑταιρειῶν Περιωρισμένης Εὐθύνης, ποὺ πρέπει νὰ καταβάλλεται ὑπὲρ τοῦ Ταμείου Ἀλληλοβοηθείας Προσωπικοῦ Ἐθνικοῦ Τυπογραφείου (ΤΑΠΕΤ), ὁρίσθηκε γενικὰ σὲ 5ο/ο.

Δ'. ΚΑΤΑΒΟΛΗ ΣΥΝΔΡΟΜΩΝ - ΤΕΛΩΝ ΔΗΜΟΣΙΕΥΣΕΩΝ ΚΑΙ ΠΟΣΟΣΤΩΝ Τ.Α.Π.Ε.Τ.

1. Οἱ συνδρομὲς τοῦ ἐσωτερικοῦ καὶ τὰ τέλη δημοσιεύσεων προκαταβάλλονται στὰ Δημόσια Ταμεῖα ἔναντι ἀποδεικτικοῦ εἰσπράξεως, τὸ ὁποῖο φροντίζει ὁ ἐνδιαφερόμενος νὰ τὸ στείλει στὴν Ὑπηρεσία τοῦ Ἐθνικοῦ Τυπογραφείου.

2. Οἱ συνδρομὲς τοῦ ἐξωτερικοῦ εἶναι δυνατὸ νὰ στέλνονται καὶ σὲ ἀνάλογο συνάλλαγμα μὲ ἐπιταγὴ ἐπ' ὀνόματι τοῦ Διευθυντῆ τῶν Διοικητικῶν καὶ Οἰκονομικῶν Ὑποθέσεων τοῦ Ἐθνικοῦ Τυπογραφείου.

3. Τὸ ὑπὲρ τοῦ ΤΑΠΕΤ ποσοστὸ ἐπὶ τῶν ἀνωτέρω συνδρομῶν καὶ τελῶν δημοσιεύσεων καταβάλλεται ὡς ἑξῆς:

α) στὴν Ἀθήνα: στὸ Ταμεῖο τοῦ ΤΑΠΕΤ (Κατάστημα Ἐθνικοῦ Τυπογραφείου),

β) στὶς ὑπόλοιπες πόλεις τοῦ Κράτους: στὰ Δημόσια Ταμεῖα καὶ ἀποδίδεται στὸ ΤΑΠΕΤ σύμφωνα μὲ τὶς 192378/3639/1947 (RONEO 185) καὶ 178048/5321/31.7.65 (RONEO 139) ἐγκύκλιες διαταγὲς τοῦ Γ.Λ.Κ.,

γ) στὶς περιπτώσεις συνδρομῶν ἐξωτερικοῦ: ὅταν ἡ ἀποστολή τους γίνεται μὲ ἐπιταγές, μαζὶ μ' αὐτὲς στέλνεται καὶ τὸ ὑπὲρ τοῦ ΤΑΠΕΤ ποσοστό.

Ὁ Γενικὸς Διευθυντὴς
ΒΑΣΙΛΕΙΟΣ ΣΤ. ΝΙΚΑΣ